


安堵町全図

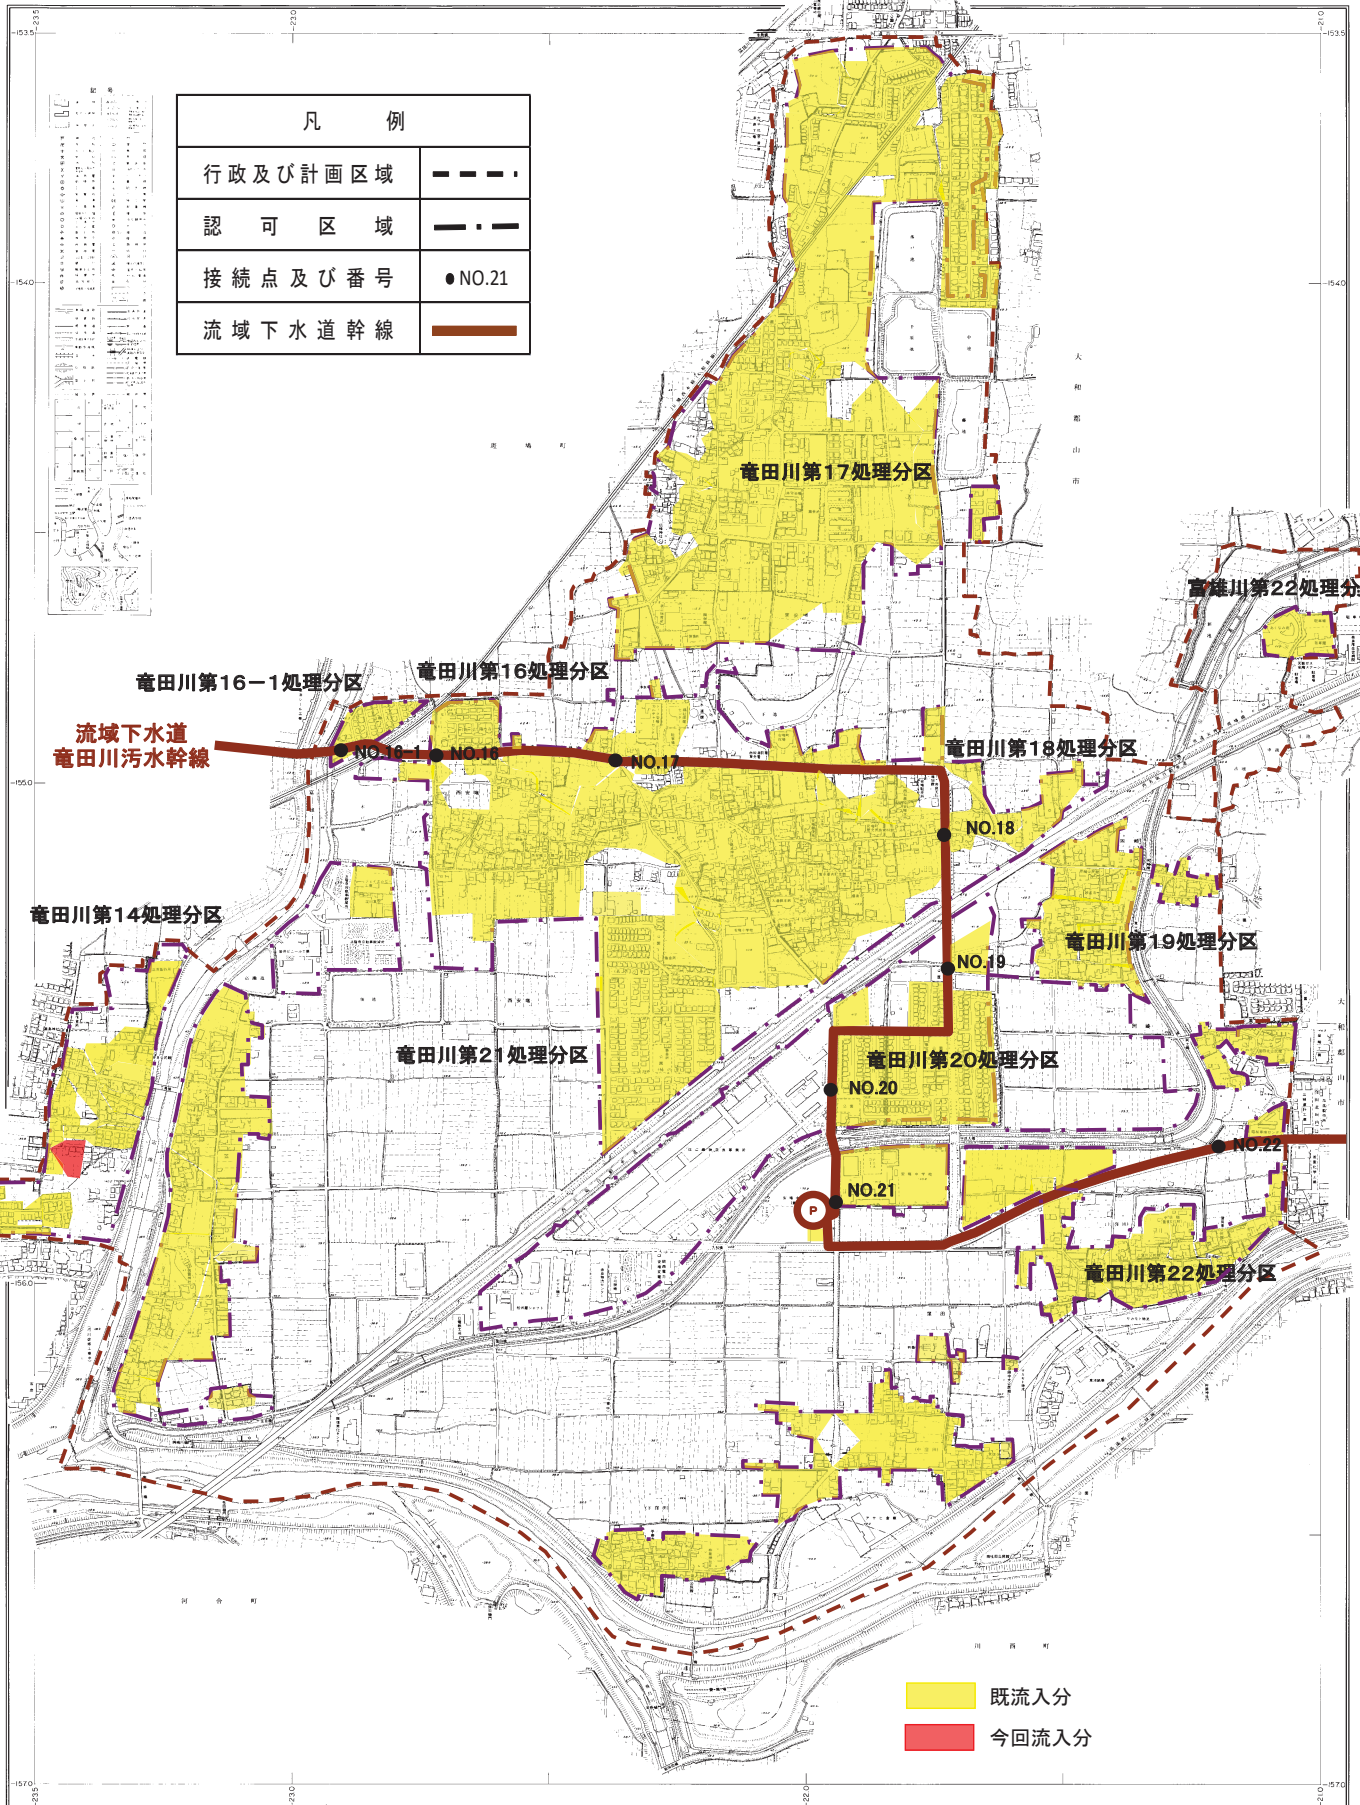

凡 例	
行政及び計画区域	---
認可区域	-.-.-
接続点及び番号	●NO.21
流域下水道幹線	—



本図は、平成9年1月現在の安堵町全図1:2500を平成11年5月部分修正し縮小編纂したものである。

1:5,000

この図量成果は、建設省国土院特許系の承認及び
 取組を経て、建設省の承認を受け、建設省に
 提出したものである。
 (承認番号) 平9、建設業 206号

計画機関 安 堵 町
 作業機関 株式会社 **かんこう**