


安 堵 町 全 図

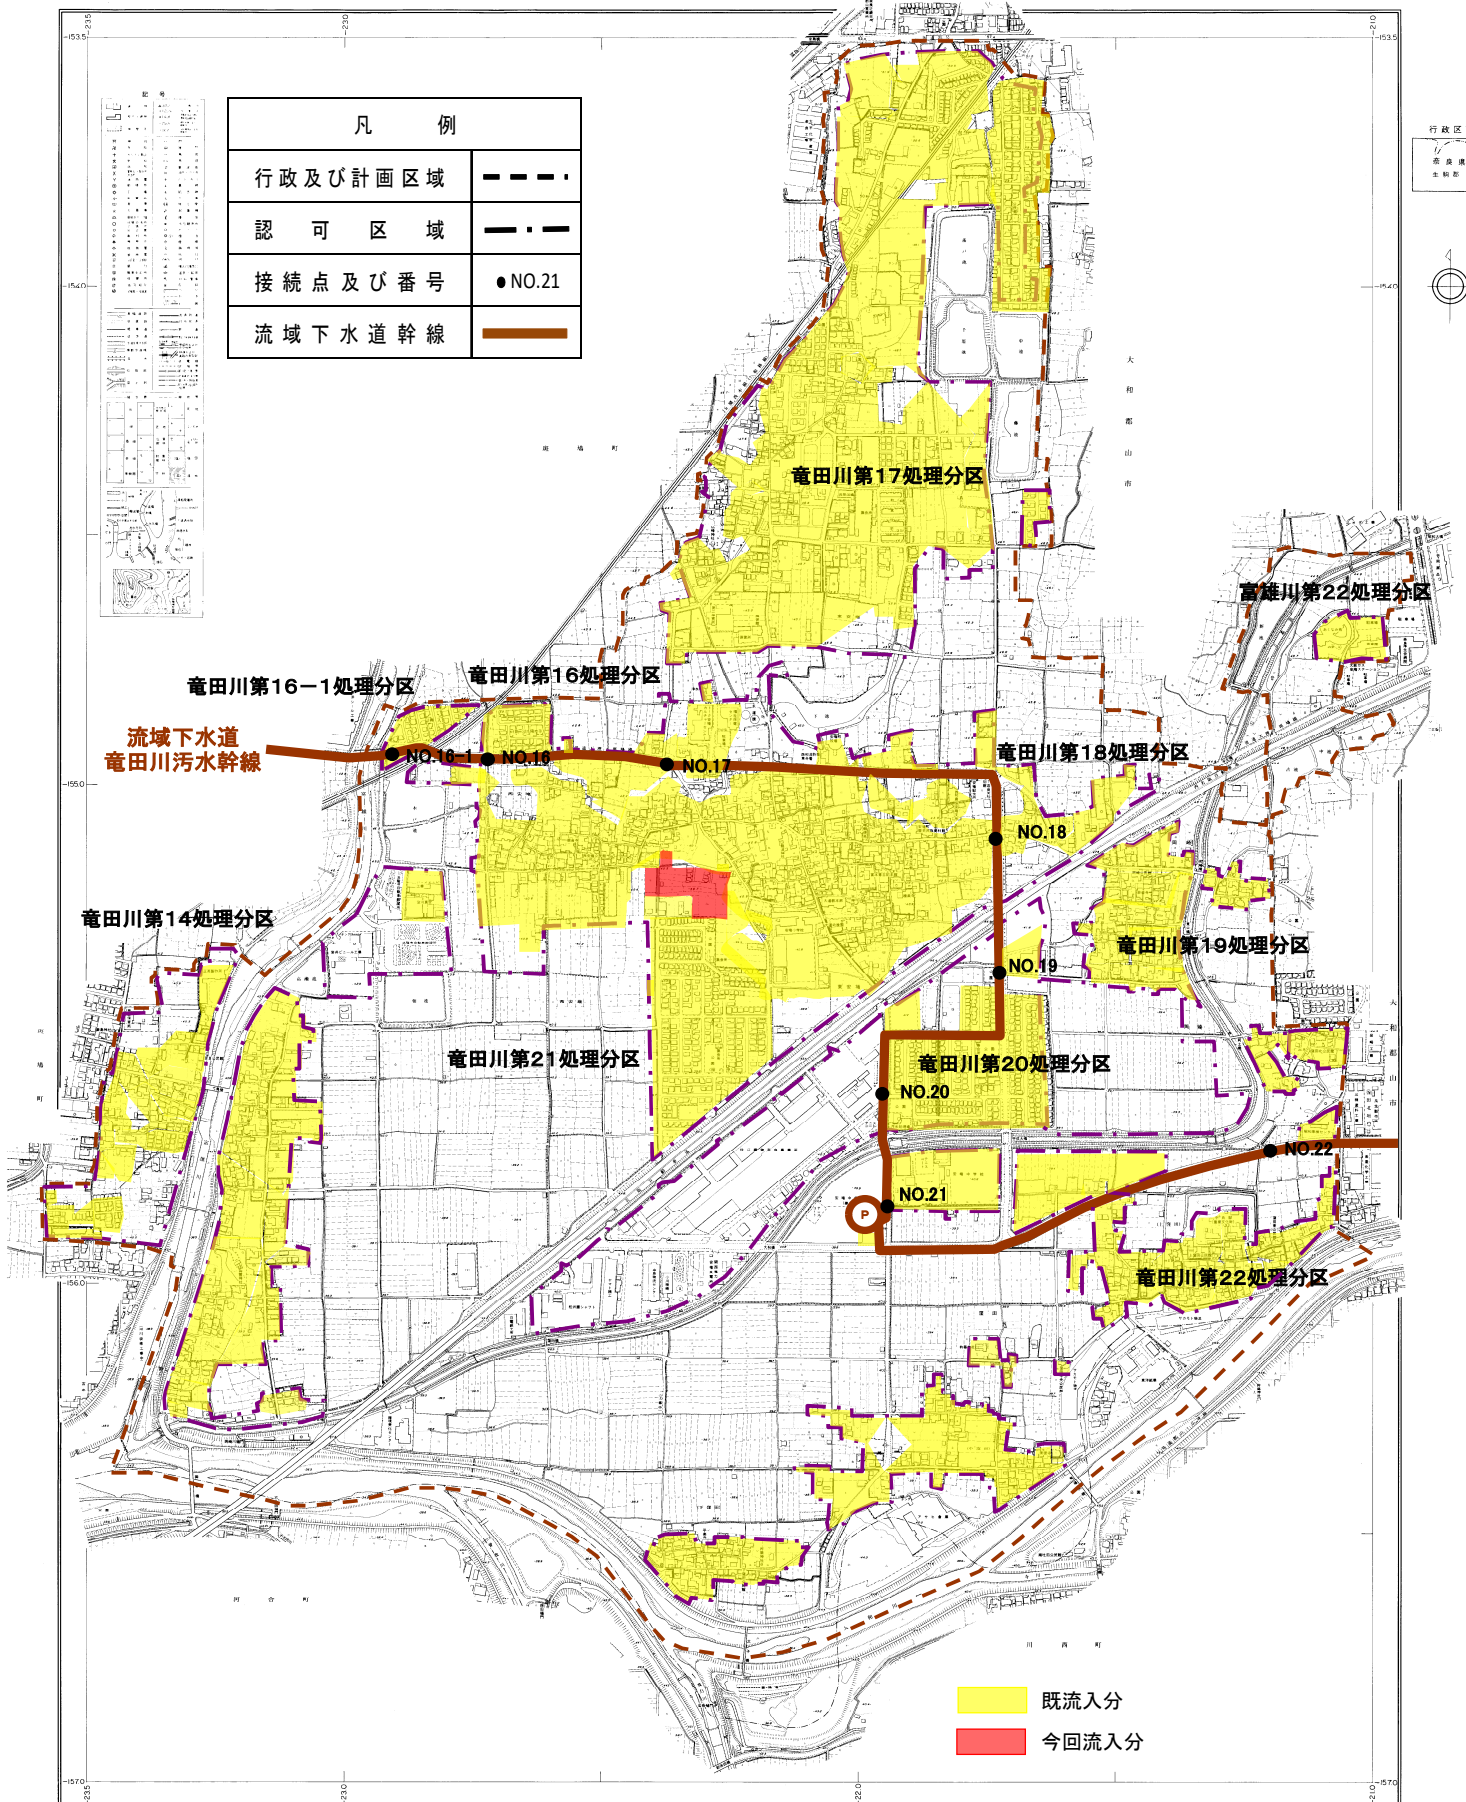

本図は、平成9年1月修正の安堵町全図1:2500を平成11年5月部分修正し縮小編集したものである。

1:5,000
0 100 200 300m

この測量成果は、建設省国土院院長の承認及び
助成を受けて、河川局の測量課及び測量改革を
用いて得たものである。
(建設省令) 平成8、206号

計画機関 安 堵 町
作業機関 株式会社 かんこ