


安堵町大字〇〇 地内

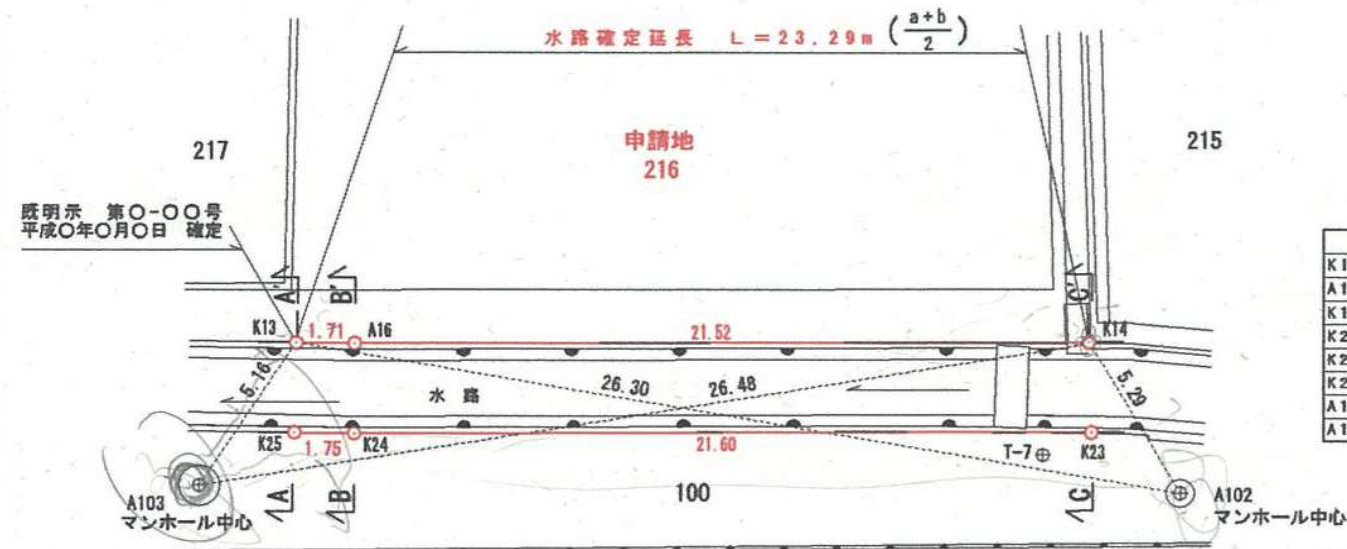


	X 座 標	Y 座 標	備 考
K13	000.000	000.000	金 属 鉄
A16	000.000	000.000	金 属 鉄
K14	000.000	000.000	金 属 鉄
K25	000.000	000.000	金 属 鉄
K24	000.000	000.000	コンクリート砂
K23	000.000	000.000	金 属 鉄
A103	000.000	000.000	引 附 点
A102	000.000	000.000	引 附 点

	X 座 標	Y 座 標	標 識
T-7	000.000	000.000	測量點
T-8	000.000	000.000	測量點

申請地 216	住所 氏名	実印
隣接地 215	住所 氏名	印
隣接地 217	住所 氏名	印
対側地 100	住所 氏名	印
水利組合長	職 氏名	公印
安 堵 町		
図面作成者	住所 資格 氏名	印

立会日 平成〇〇年〇〇月〇〇日
測量日 平成〇〇年〇〇月〇〇日

実測断面図 S=1/100

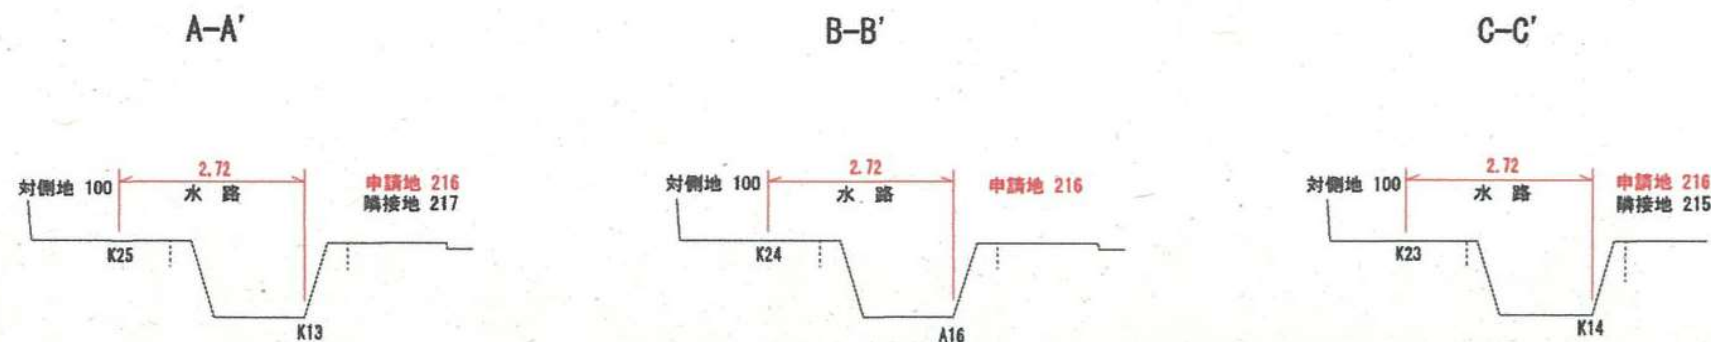



①

(遠景)


全景



引照点写真

T-1

マンホール中心

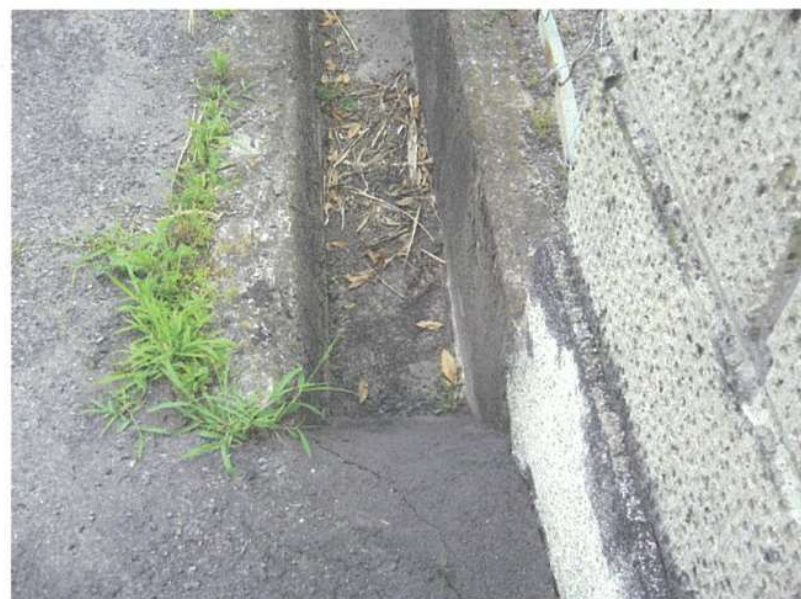

②

(近景)

始点



T-2

金属鉋



③

(近景)

終点
